


# Схема сетей теплоснабжения с. Потапово



Котельная  
ул. Административная 2А

Водозаборная скважина  
ул. Новая 2

ФАП

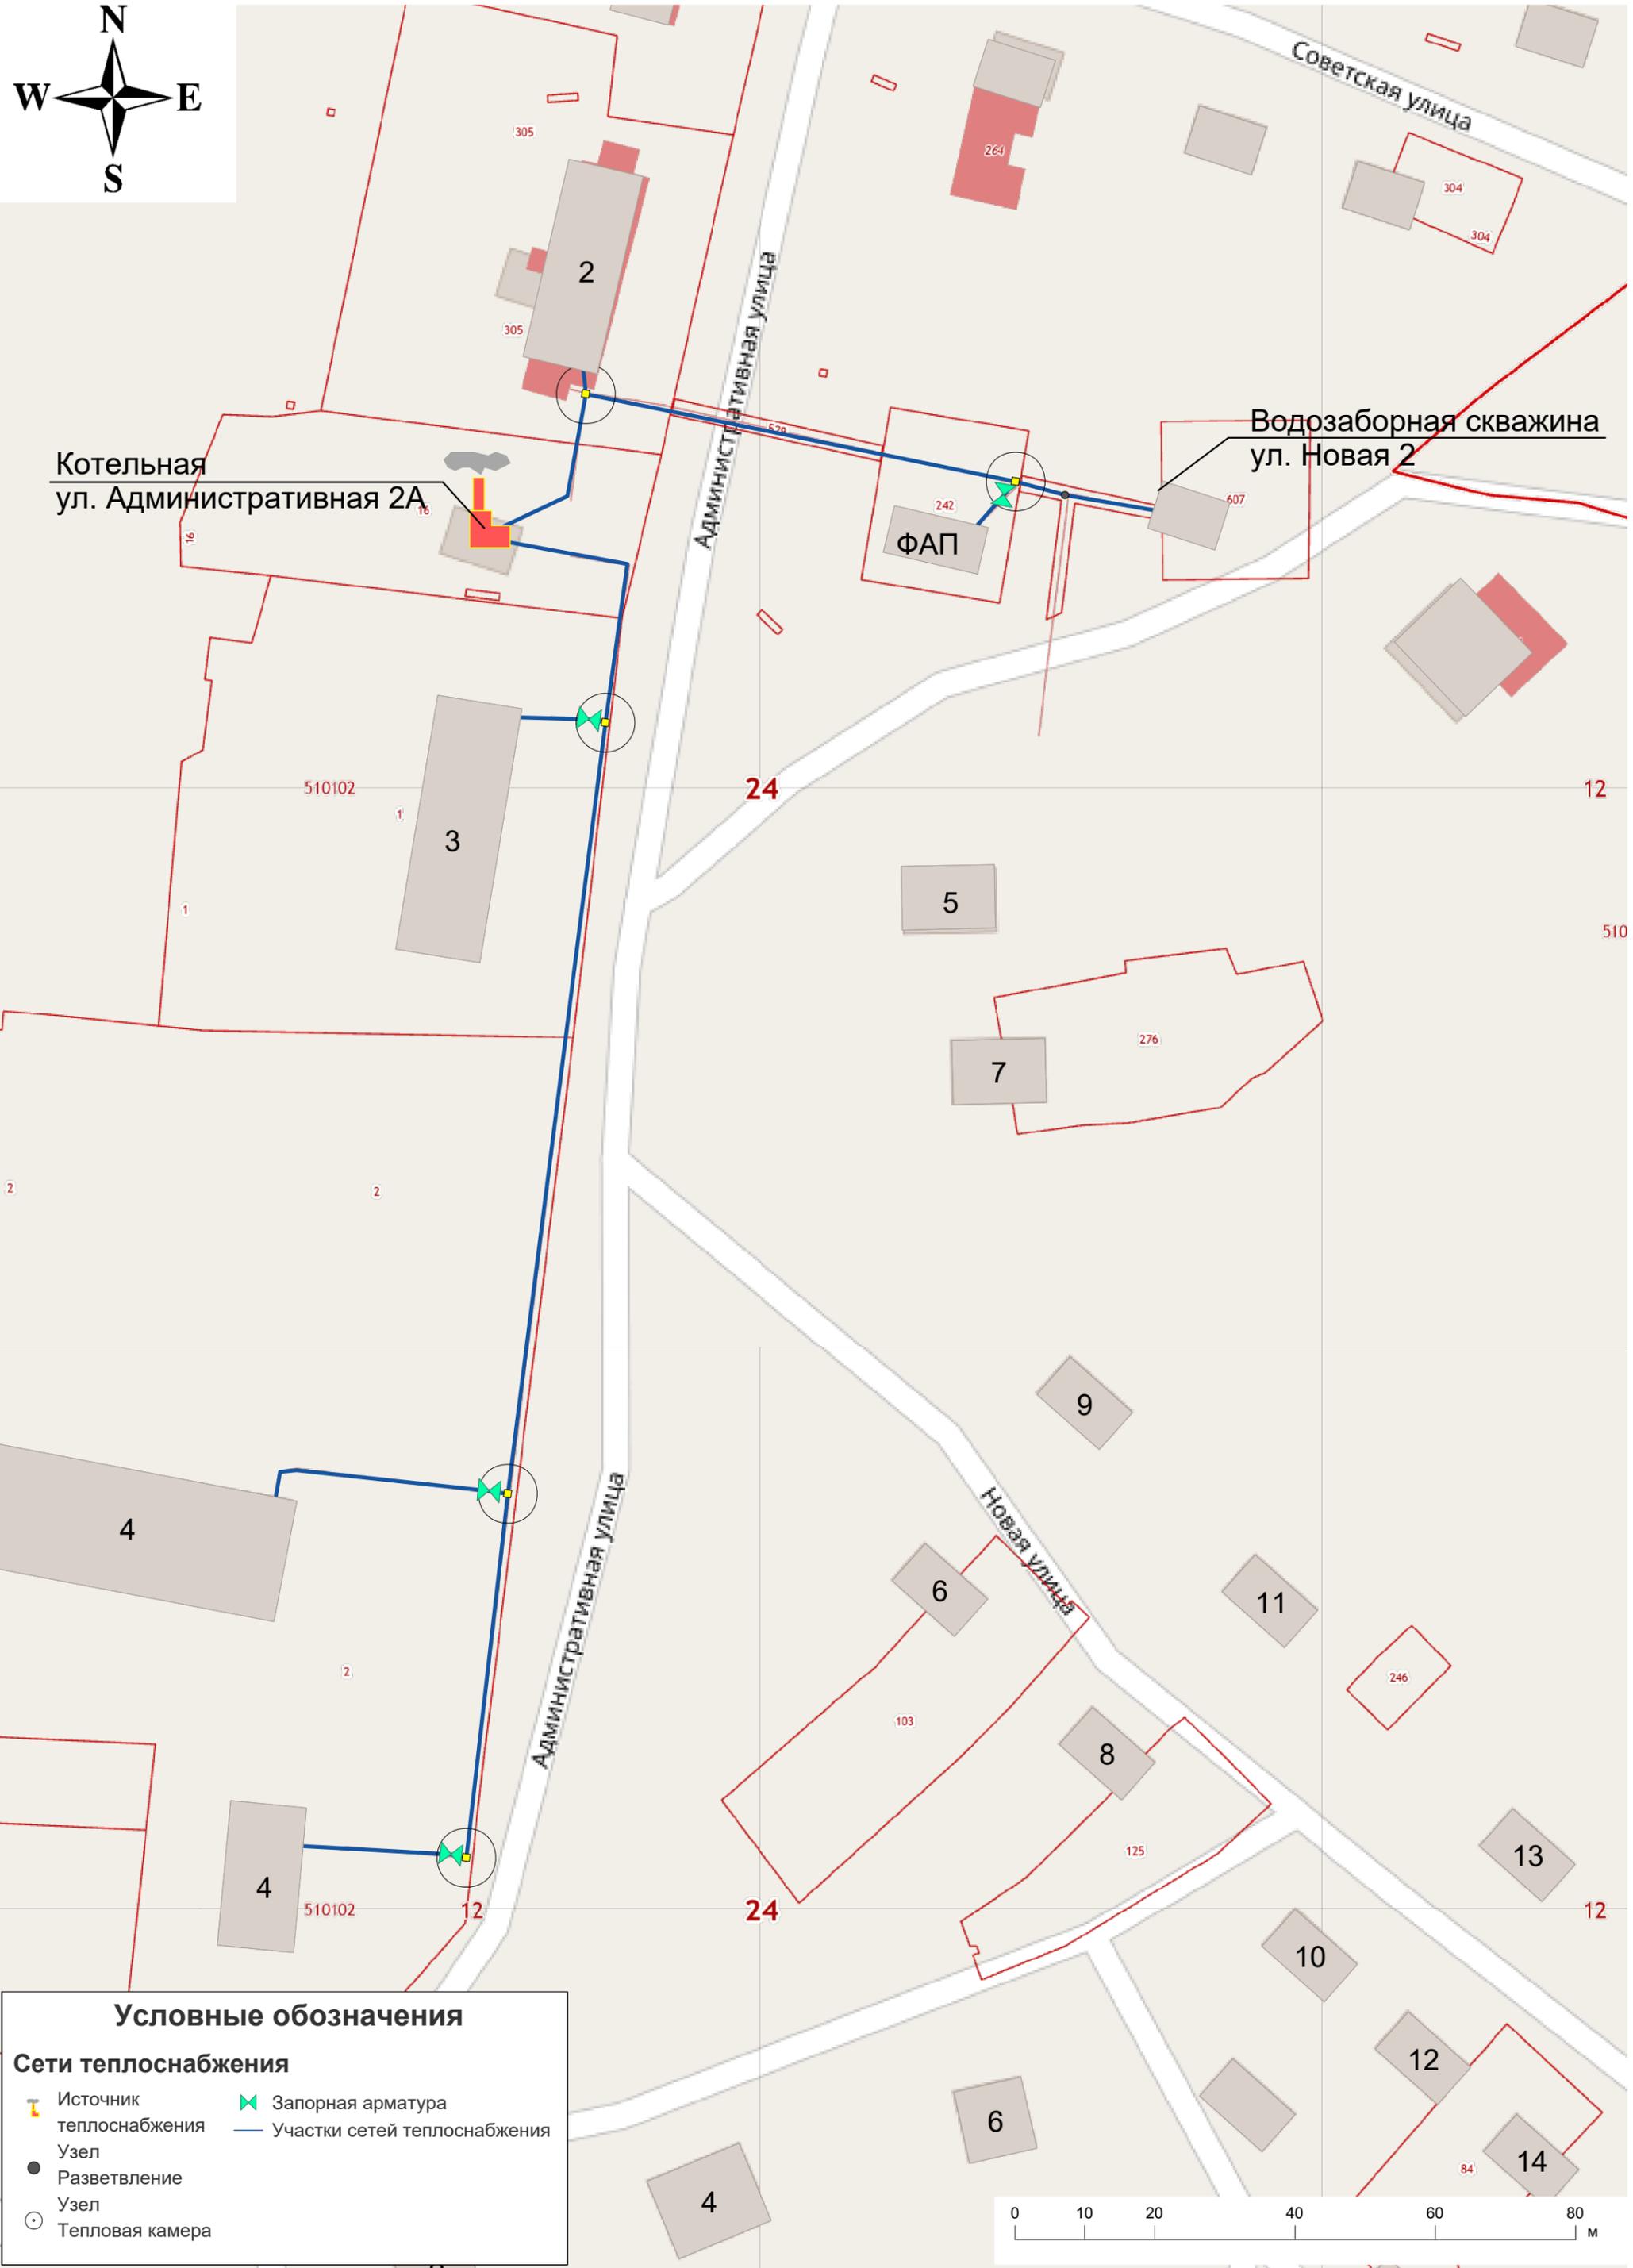

## Условные обозначения

### Сети теплоснабжения

- |                         |                              |
|-------------------------|------------------------------|
| Источник теплоснабжения | Запорная арматура            |
| Узел                    | Участки сетей теплоснабжения |
| Разветвление            |                              |
| Узел                    |                              |
| Тепловая камера         |                              |

